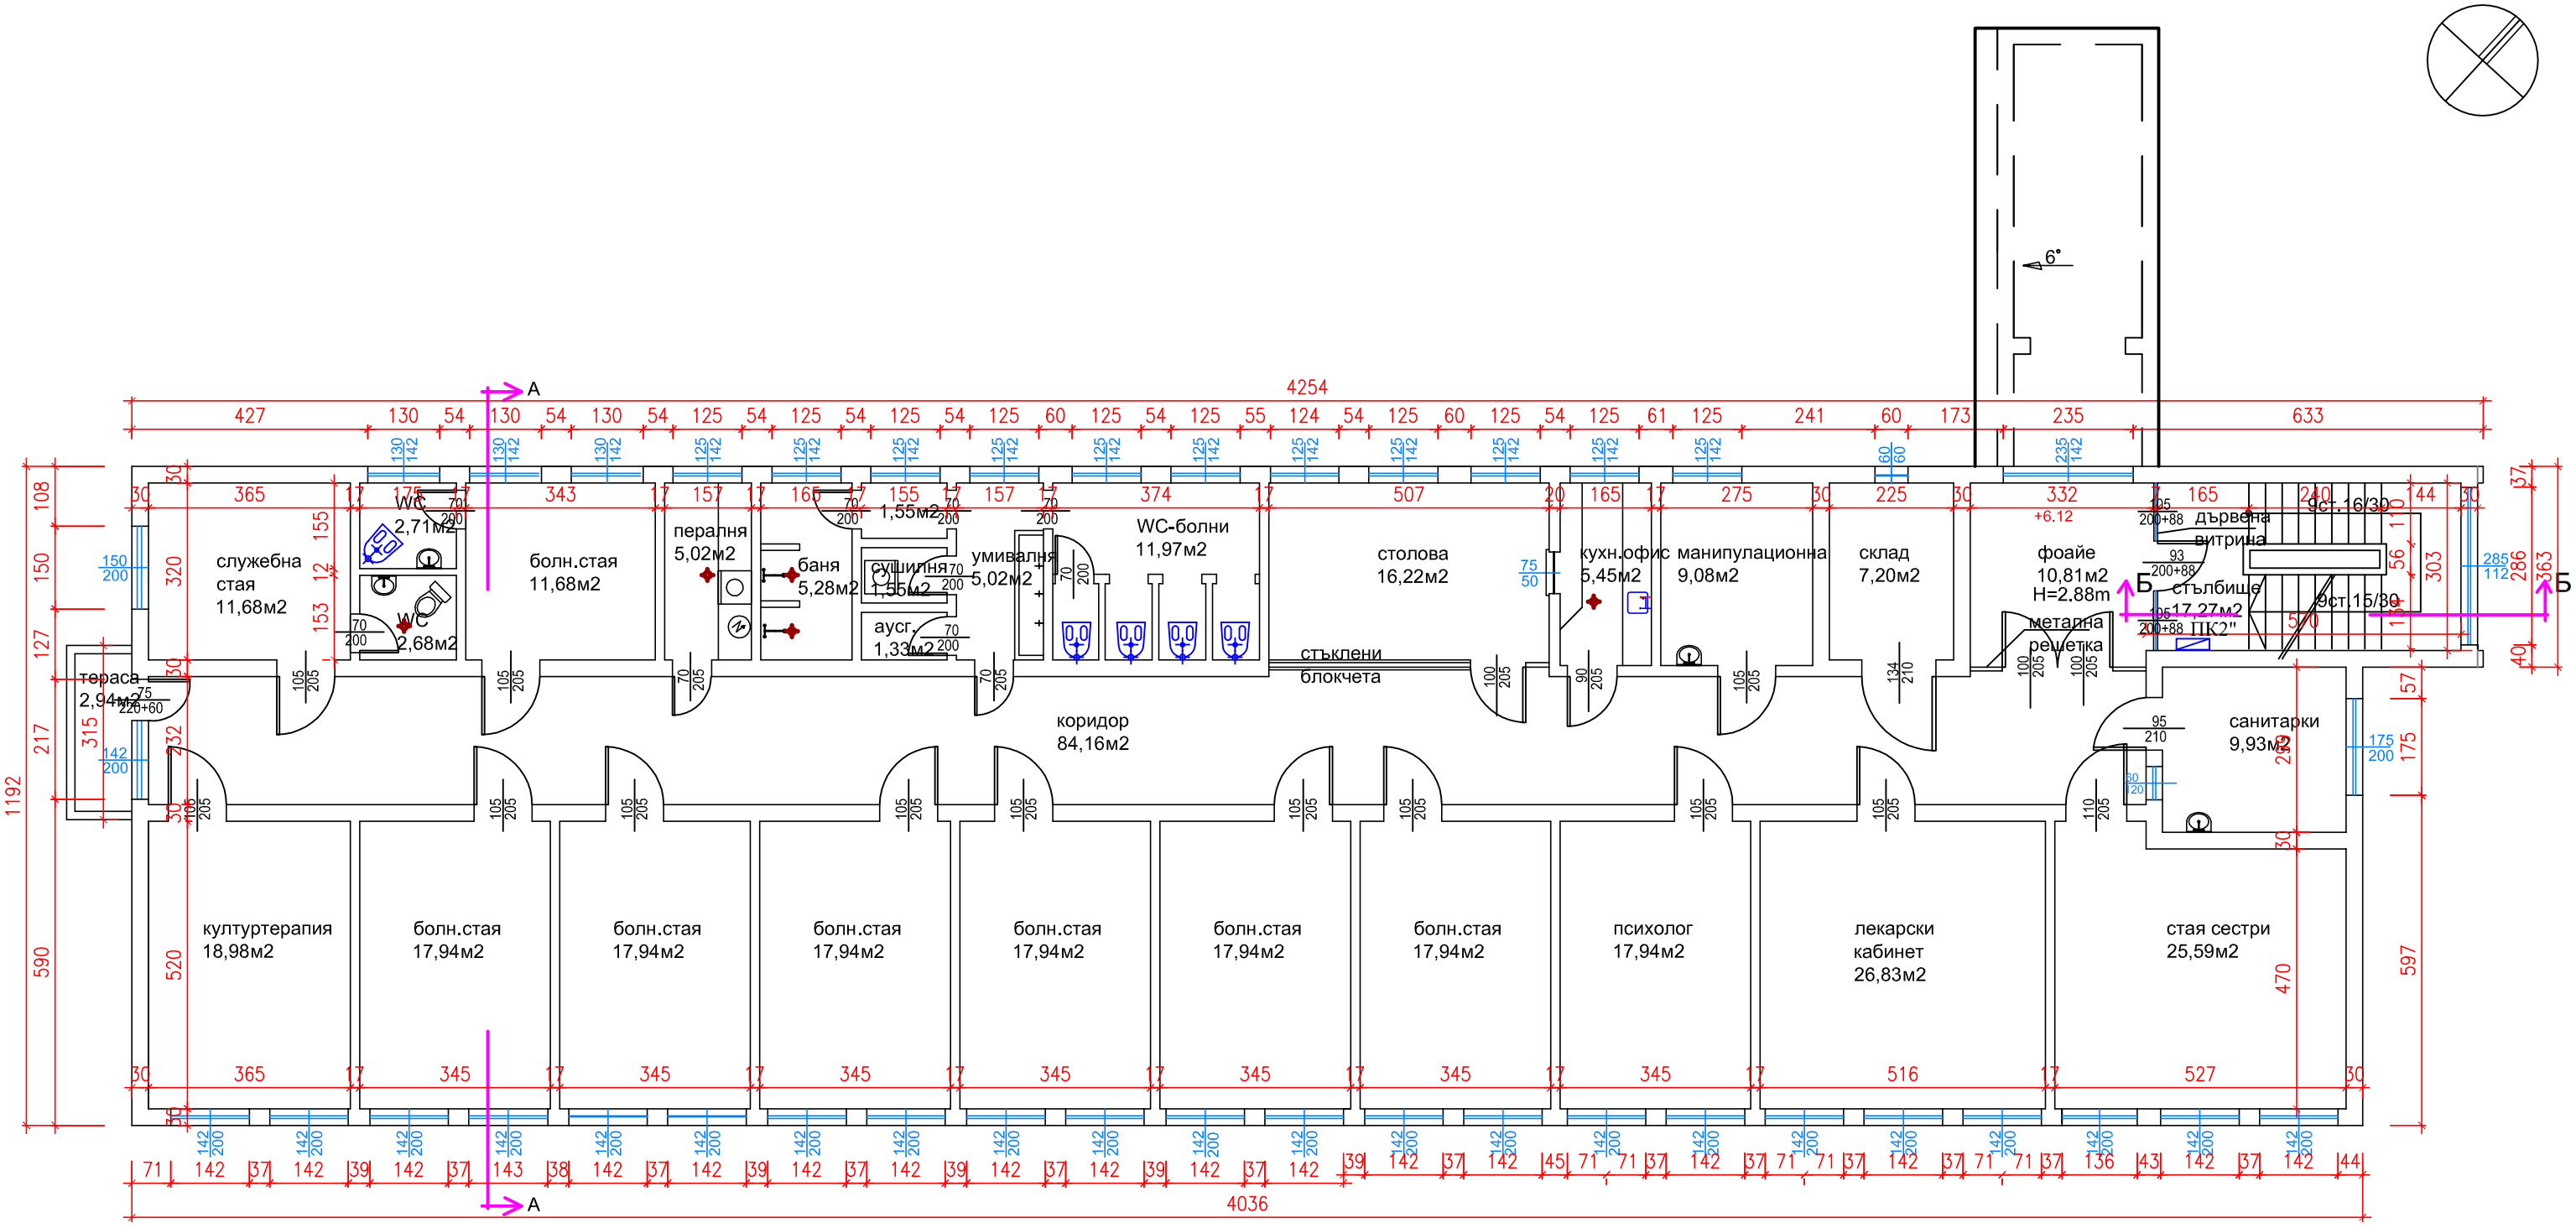

ПОМЕЩЕНИЕ	ПОД	СТЕНИ	ТАВАН
служебна стая	теракот	латекс	латекс
WC - сл. стая	теракот	фаянс H=1,50м	латекс
болнична стая	теракот	латекс	латекс
WC - болн.стая	цим.з-ка	фаянс H=1,50м	латекс
перална	об.моз.	фаянс H=1,80м	латекс
баня	об.моз.	фаянс H=1,80м	латекс
сушилня	об.моз.	фаянс H=1,80м	латекс
аусгус	об.моз.	фаянс H=1,80м	латекс
умивалня	об.моз.	фаянс H=1,80м	латекс
WC болни	об.моз.	фаянс H=1,80м	латекс
столова	об.моз.	латекс	латекс
кухненски офис	теракот	фаянс H=1,60м	латекс

ПОМЕЩЕНИЕ	ПОД	СТЕНИ	ТАВАН
манипулационна	теракот	фаянс H=1,50м	латекс
склад	об.моз.	латекс	латекс
фоайе	об.моз.	латекс	латекс
стълбище	об.моз.	латекс	латекс
санитарки	теракот	латекс	латекс
стая сестри	теракот	латекс	латекс
лекарски кабинет	теракот	латекс	латекс
психолог	теракот	латекс	латекс
болнична стая	теракот	латекс	латекс
коридор	об.моз.	латекс	латекс
тераса	об.моз.	външна мазилка	фасаген
културтерапия	теракот	латекс	латекс

РАЗПРЕДЕЛЕНИЕ ТРЕТИ ЕТАЖ М1:100 /заснемане/ - второ отделение за активно лечение - мъже

ЗП=490.00м2

ОБЕКТ: Подмяна на вътрешна водопроводна инсталация на триетажен болничен блок на ДПБ - Царев брод , общ.Шумен , обл.Шумен		
Част: Арх.	Фаза: Заснемане	Дата:01.2019г.
Заснел : т.Д.Кръстева		
Възложител: ДПБ с.Царев брод		4/5