


ВОДОПРОВОД СУТЕРЕН М1:100
ЗП=490.00м²

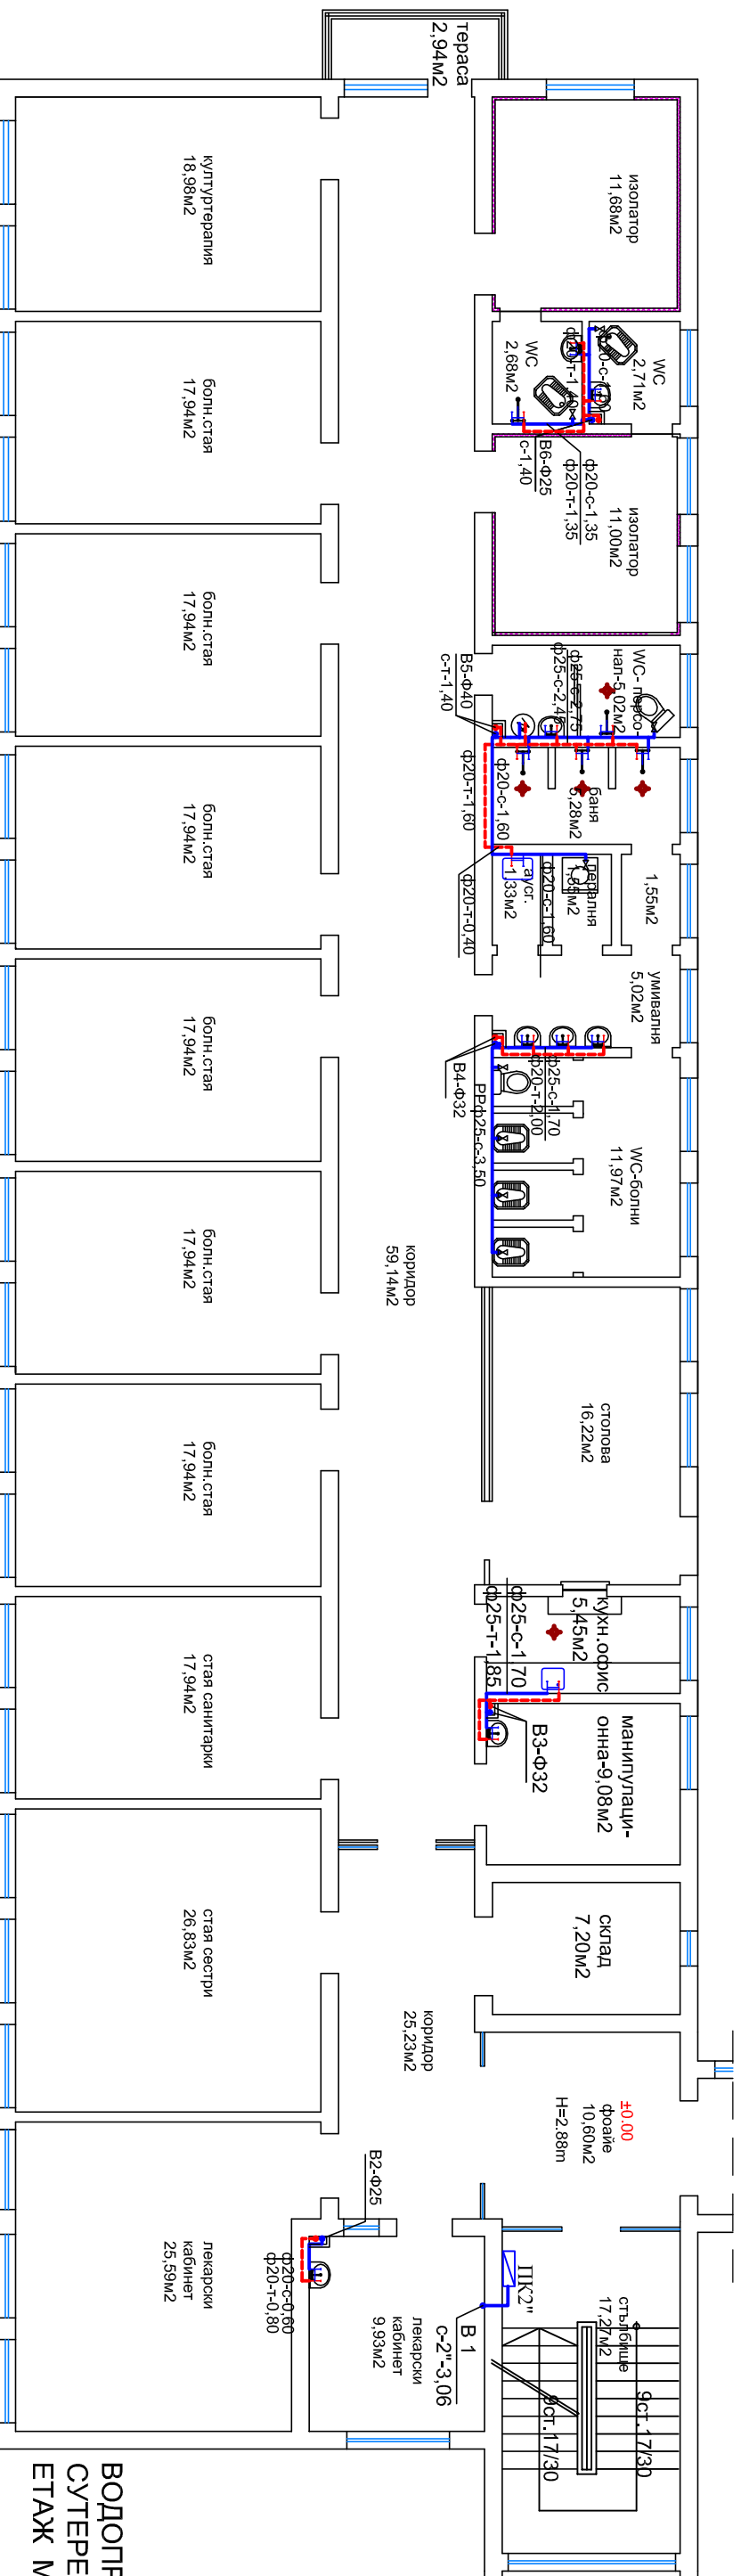

ВОДОПРОВОД
СУТЕРЕН И ПЪРВИ
ЕТАЖ М1:100

ВОДОПРОВОД ПЪРВИ ЕТАЖ М1:100
Първо отделение за активно лечение - МРЖЕ
ЗП=511.00м²

ОБЕКТ: Подмяна на вътрешна водопроводна инсталация на триетажен болничен блок на ДЛБ-Царева брод, обл. Шумен, обл. Шумен

Част: В и К Фаза: Идеен проект Дата: 01.2019г.

Проектант: инж. Д.Цонева

Начертал: т.Д.Кръстева

Възложител: ДЛБ - Царева брод