


**ВОДОПРОВОД ВТОРИ ЕТАЖ М:1:100**  
**първо отделение за активно лечение - ЖЕНИ**  
**ЗП=490.00М2**

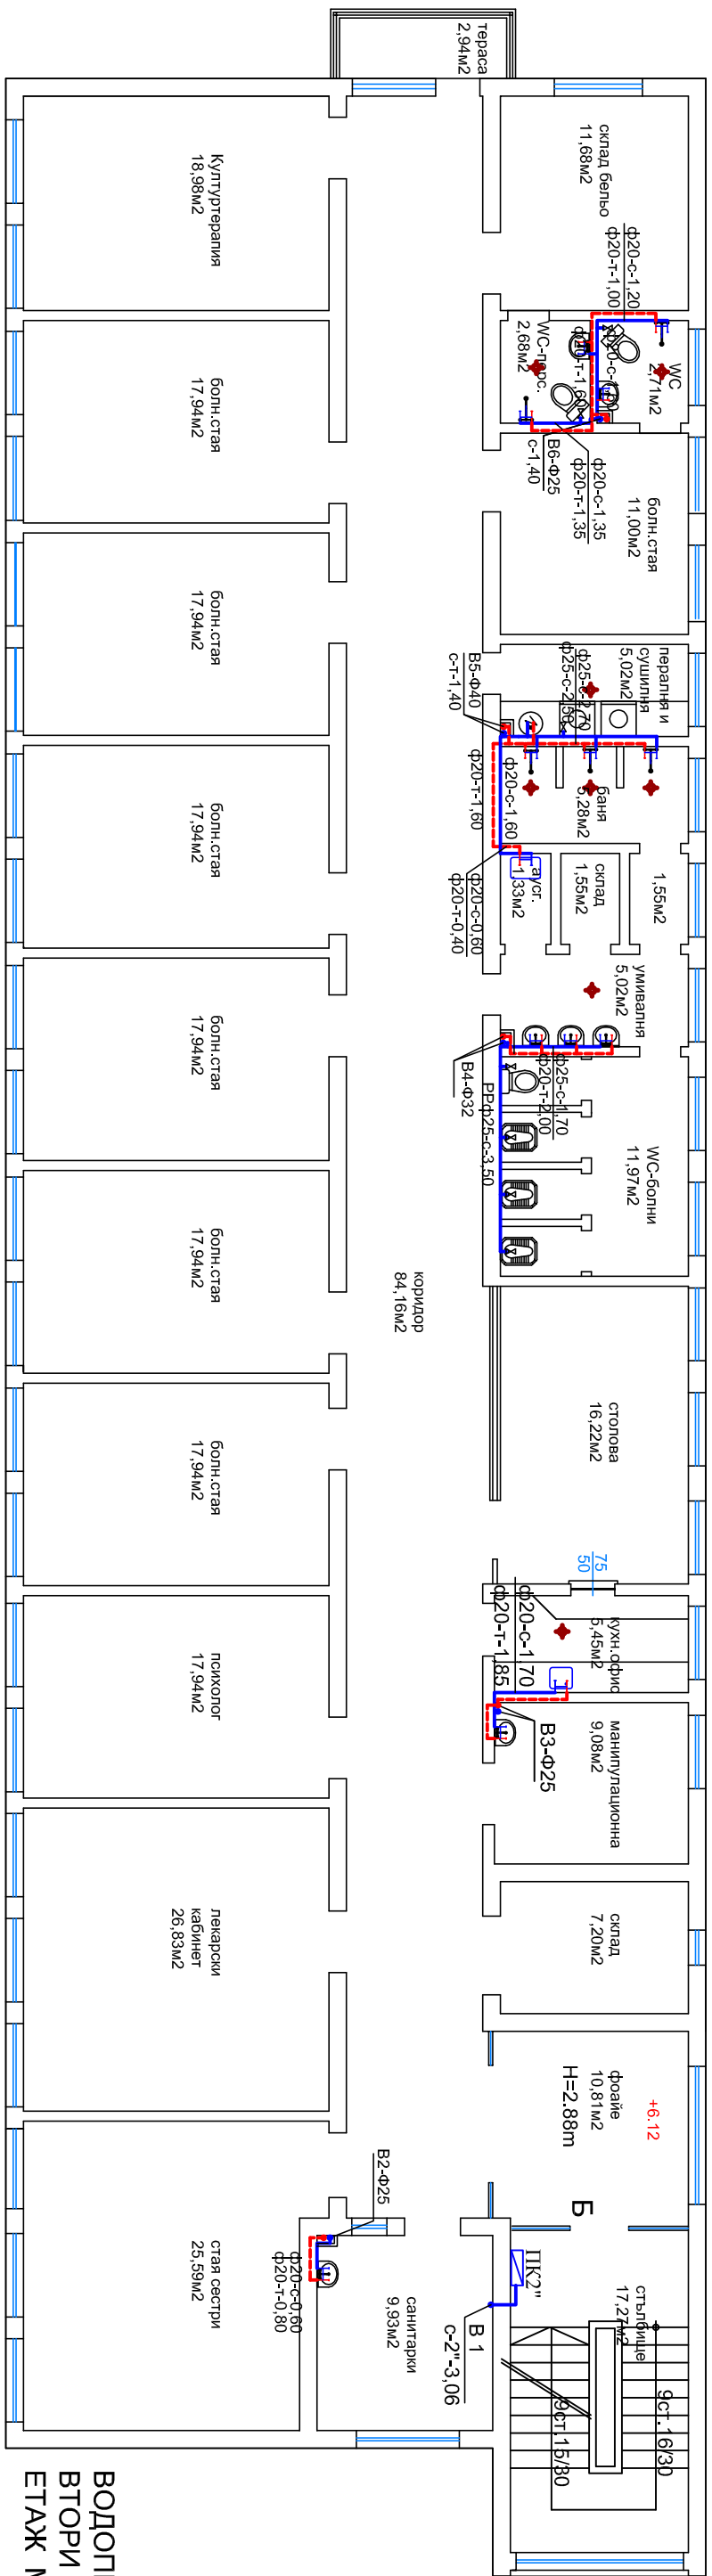

**ВОДОПРОВОД ТРЕТИ ЕТАЖ М:1:100**  
**второ отделение за активно лечение - МЪЖЕ**  
**ЗП=490.00М2**

ОБЕКТ: Подмяна на вътрешна водопроводна инсталация на триетажен болничен блок на ДЛБ-Царева брод, обл. Шумен, обл. Шумен

Част: В и К	Фаза: Идеен проект	Дата: 01.2019г.
Проектант: инж. Д.Цонева		
Начертал: т.Д.Кръстева		
Възложител: ДЛБ - Царева брод		

**ВОДОПРОВОД**  
**ВТОРИ И ТРЕТИ**  
**ЕТАЖ М:1:100**